


福州闽侯铁岭110KV输变电工程项目红线图

2894.3-40417.5

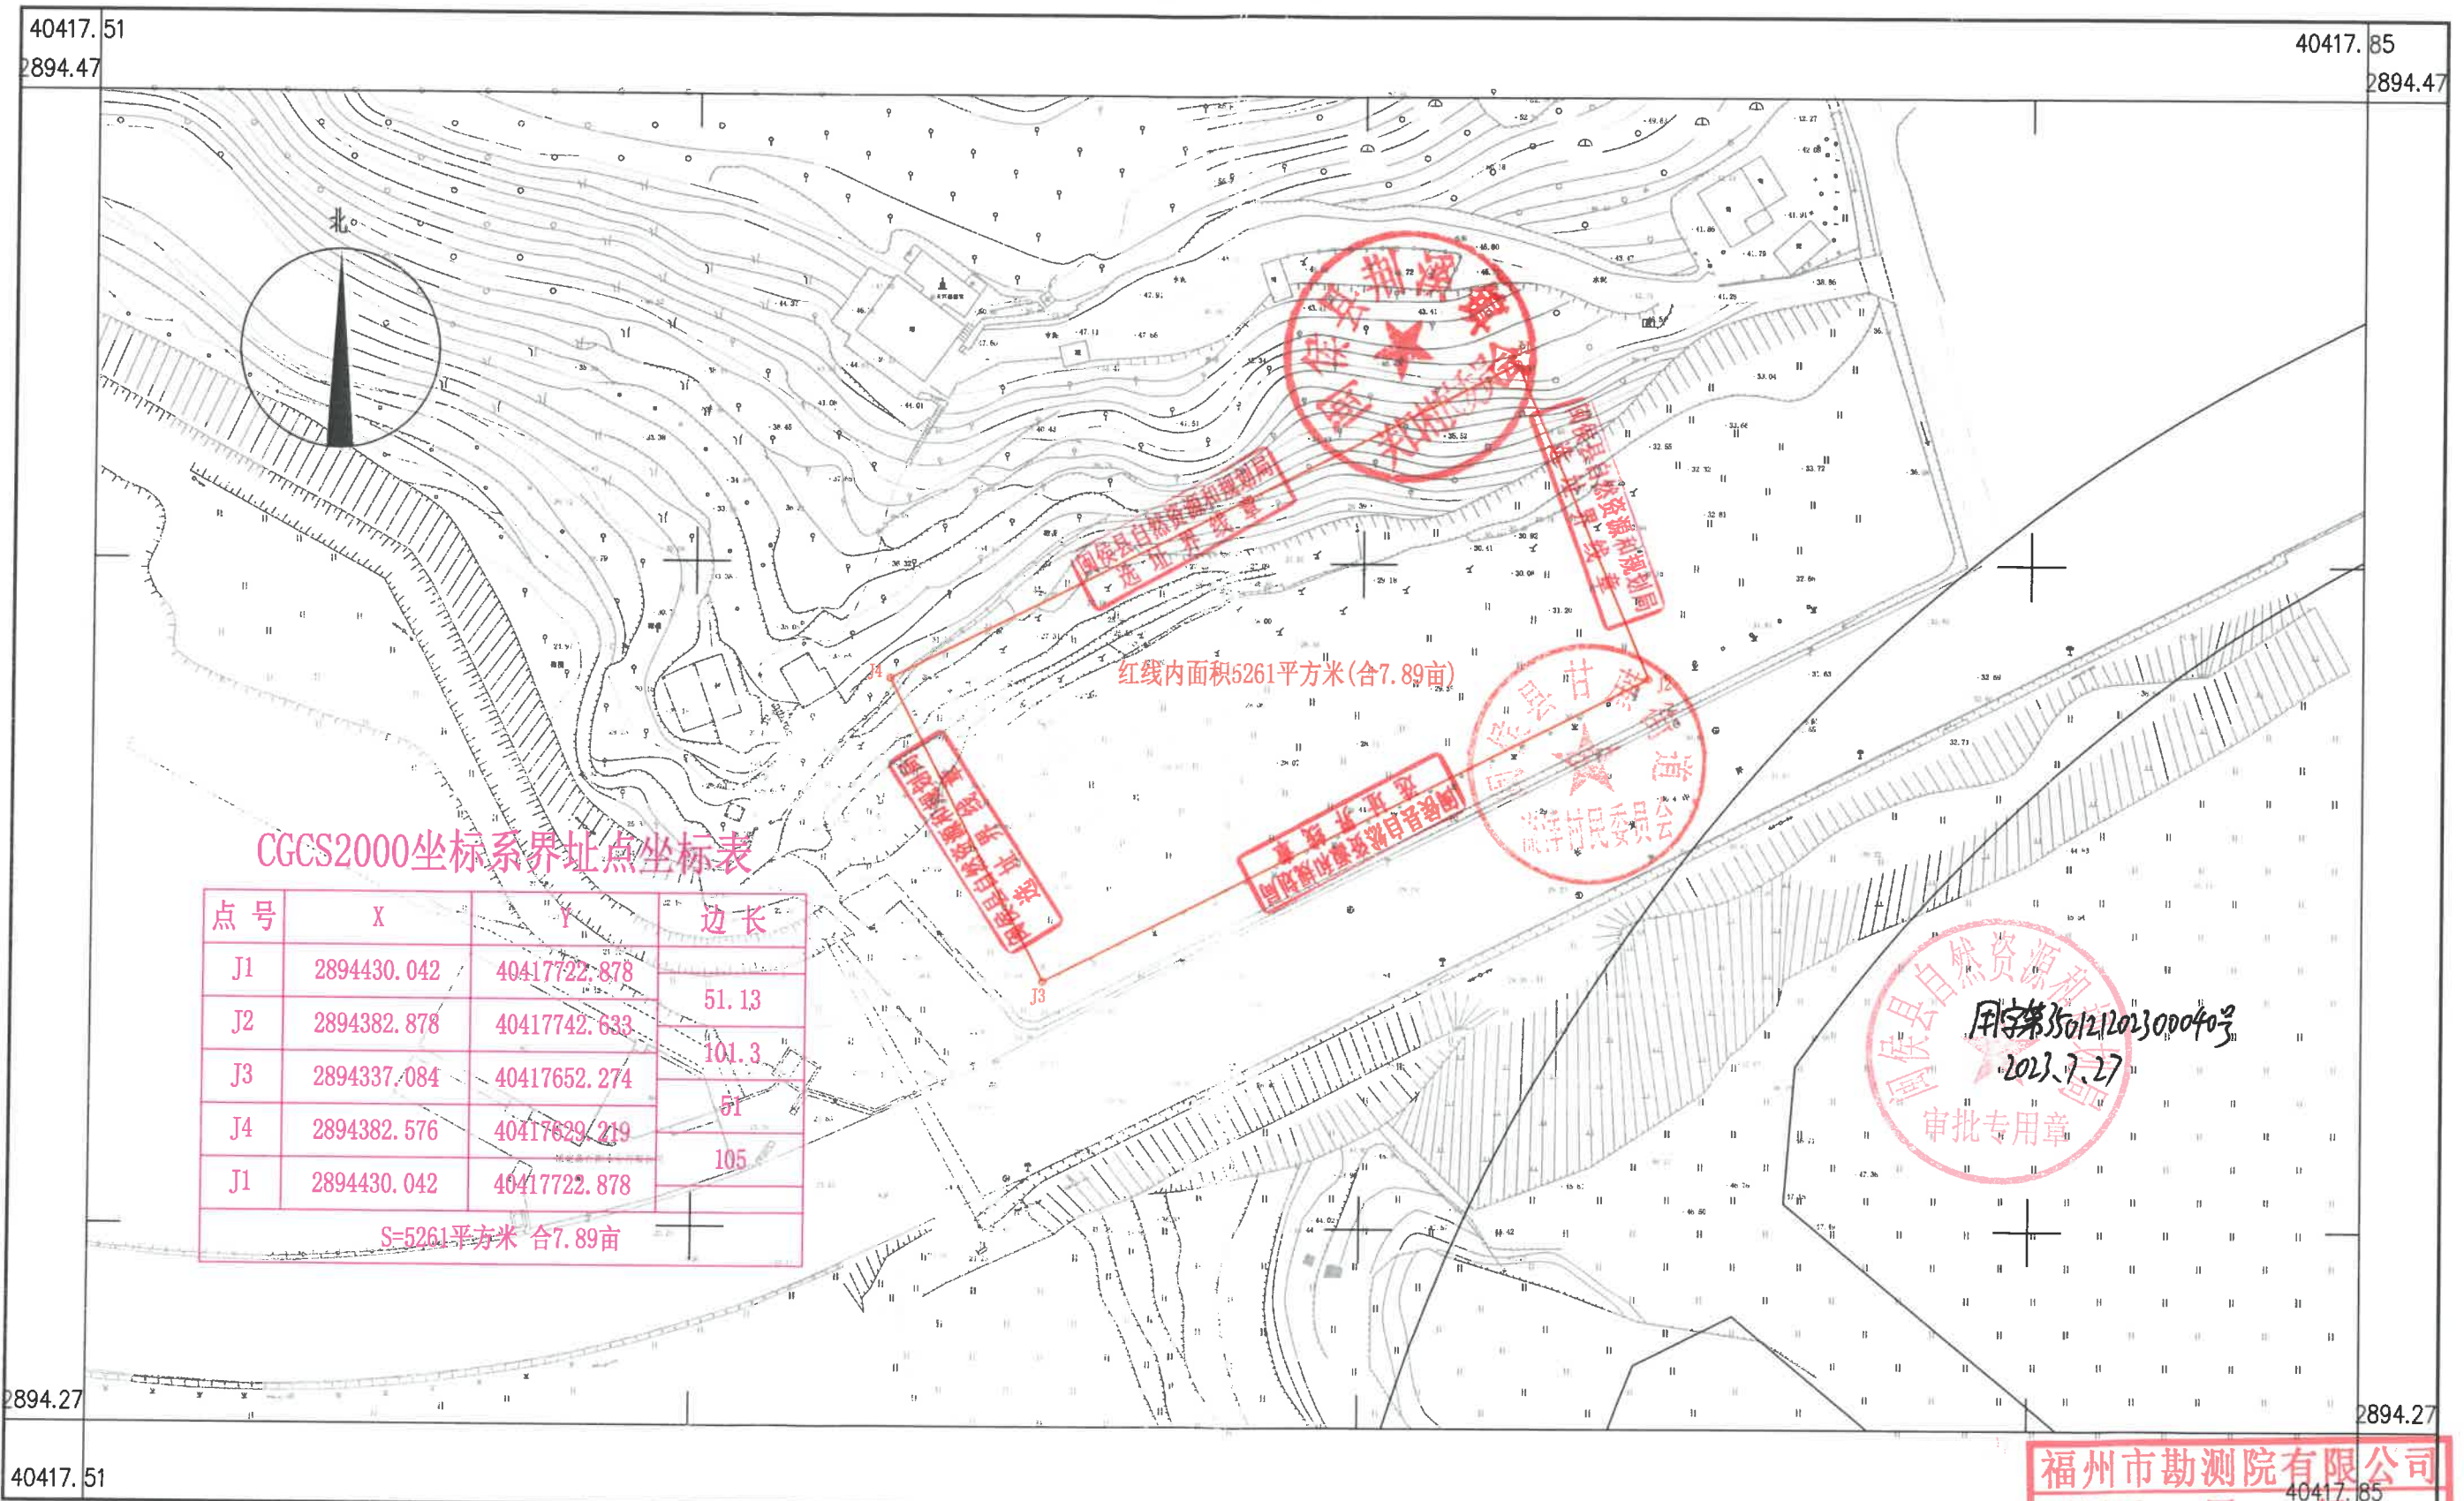

CGCS2000坐标系界址点坐标表

点号	X	Y	边长
J1	2894430.042	40417722.878	51.13
J2	2894382.878	40417742.633	
J3	2894337.084	40417652.274	101.3
J4	2894382.576	40417629.219	51
J1	2894430.042	40417722.878	105
S=5261平方米 合7.89亩			

福州市勘测院有限公司

2022年6月全野外数字化采集。
CGCS2000坐标系，中央子午线120°。
罗零高程系，等高距为1米。
2017版图式。

1:1000

福州市勘测院有限公司
 测绘资质：甲 级
 证书编号：闽测字[2017]0075
 发证机关：福建省自然资源厅
 测量员：黄高明
 绘图员：林配榕
 检查员：谢长富