



总建筑面积: 17660.39 m²
 占地面积: 4403.62 m²
 本层建筑面积: 4028.79 m²

1# 厂房一层平面图
 鑫雅旭数控智能化板式综合家具生产线项目

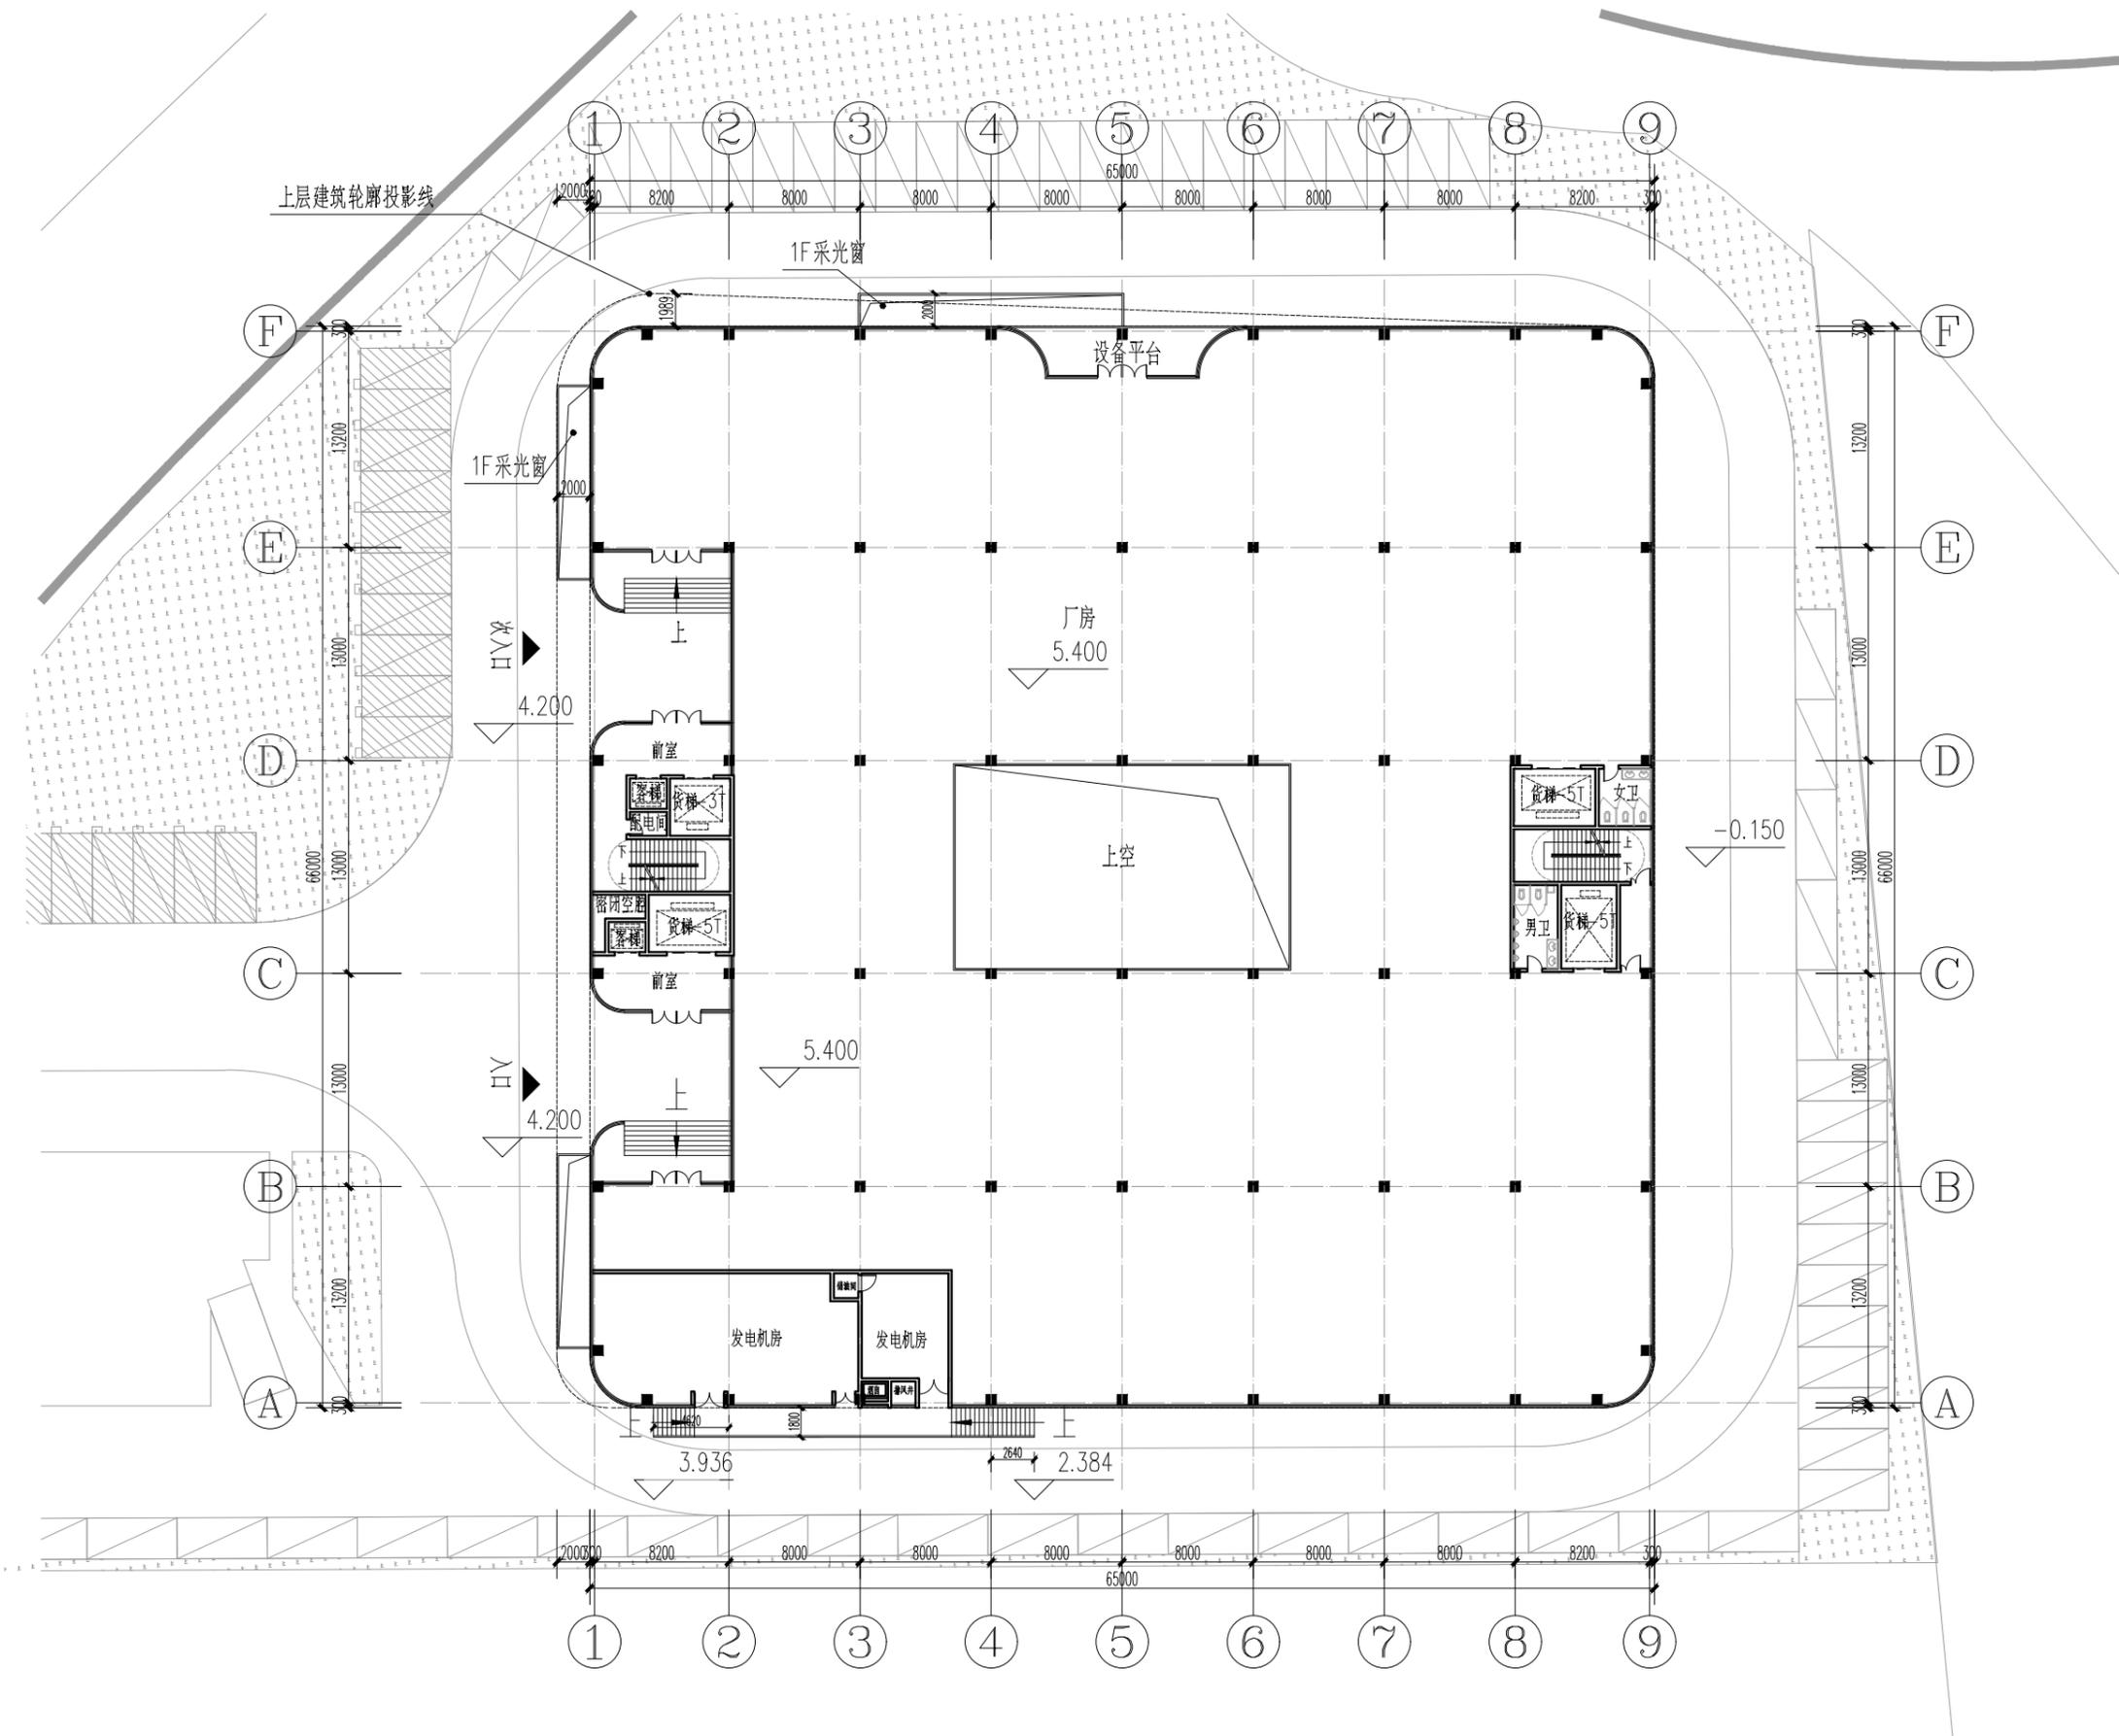


1# 厂房二层平面图

本层建筑面积: 4049.72 m²

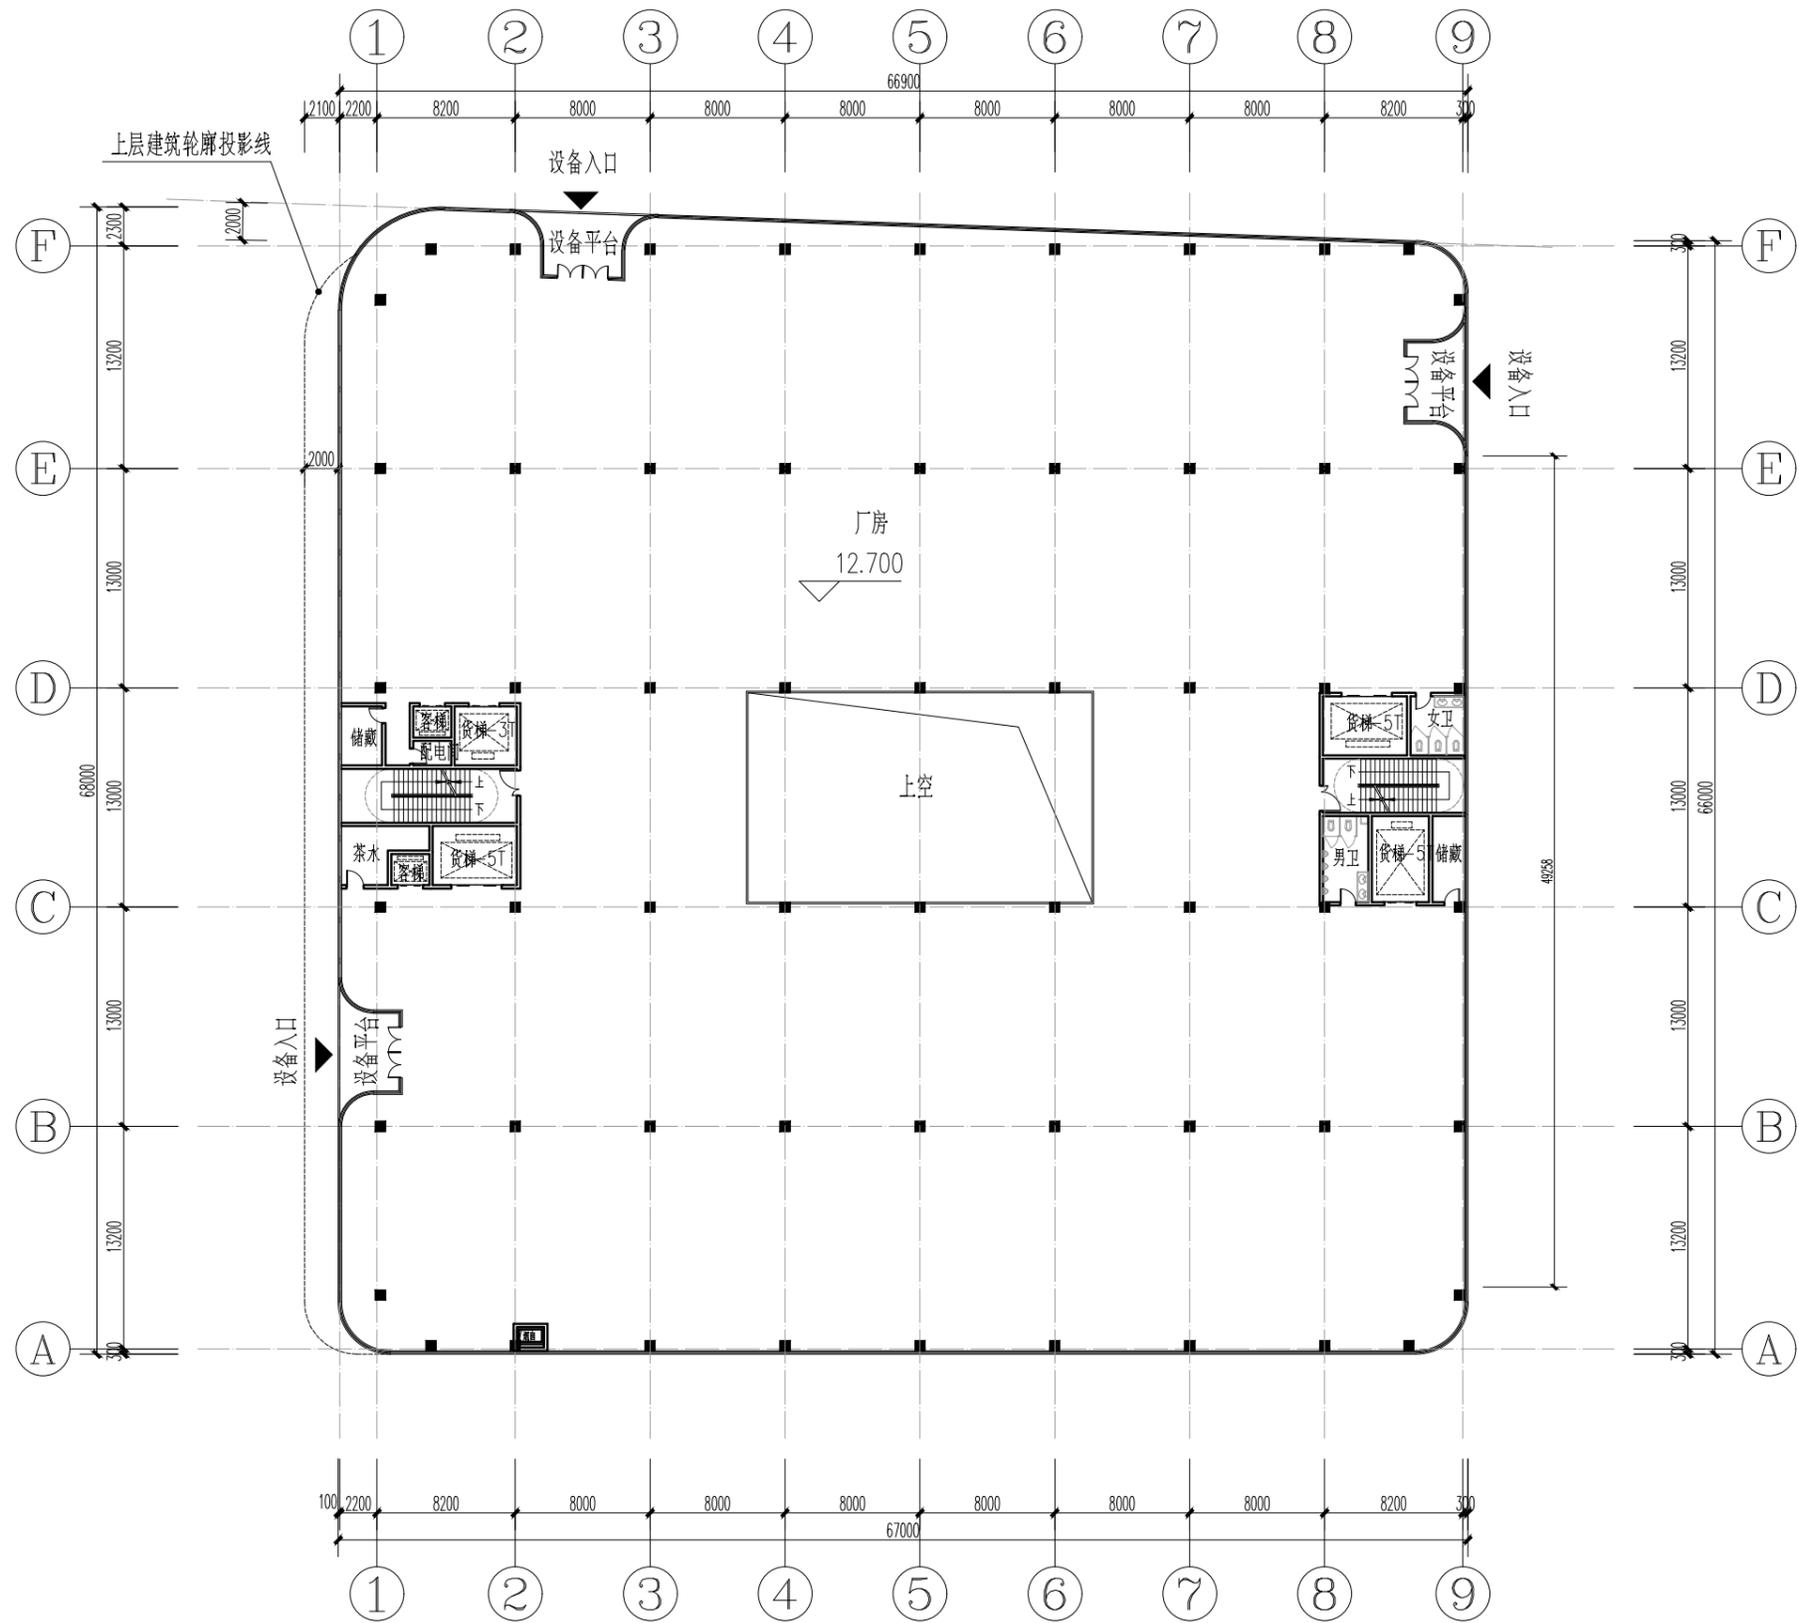


1# 厂房三层平面图

本层建筑面积: 4224.84 m²

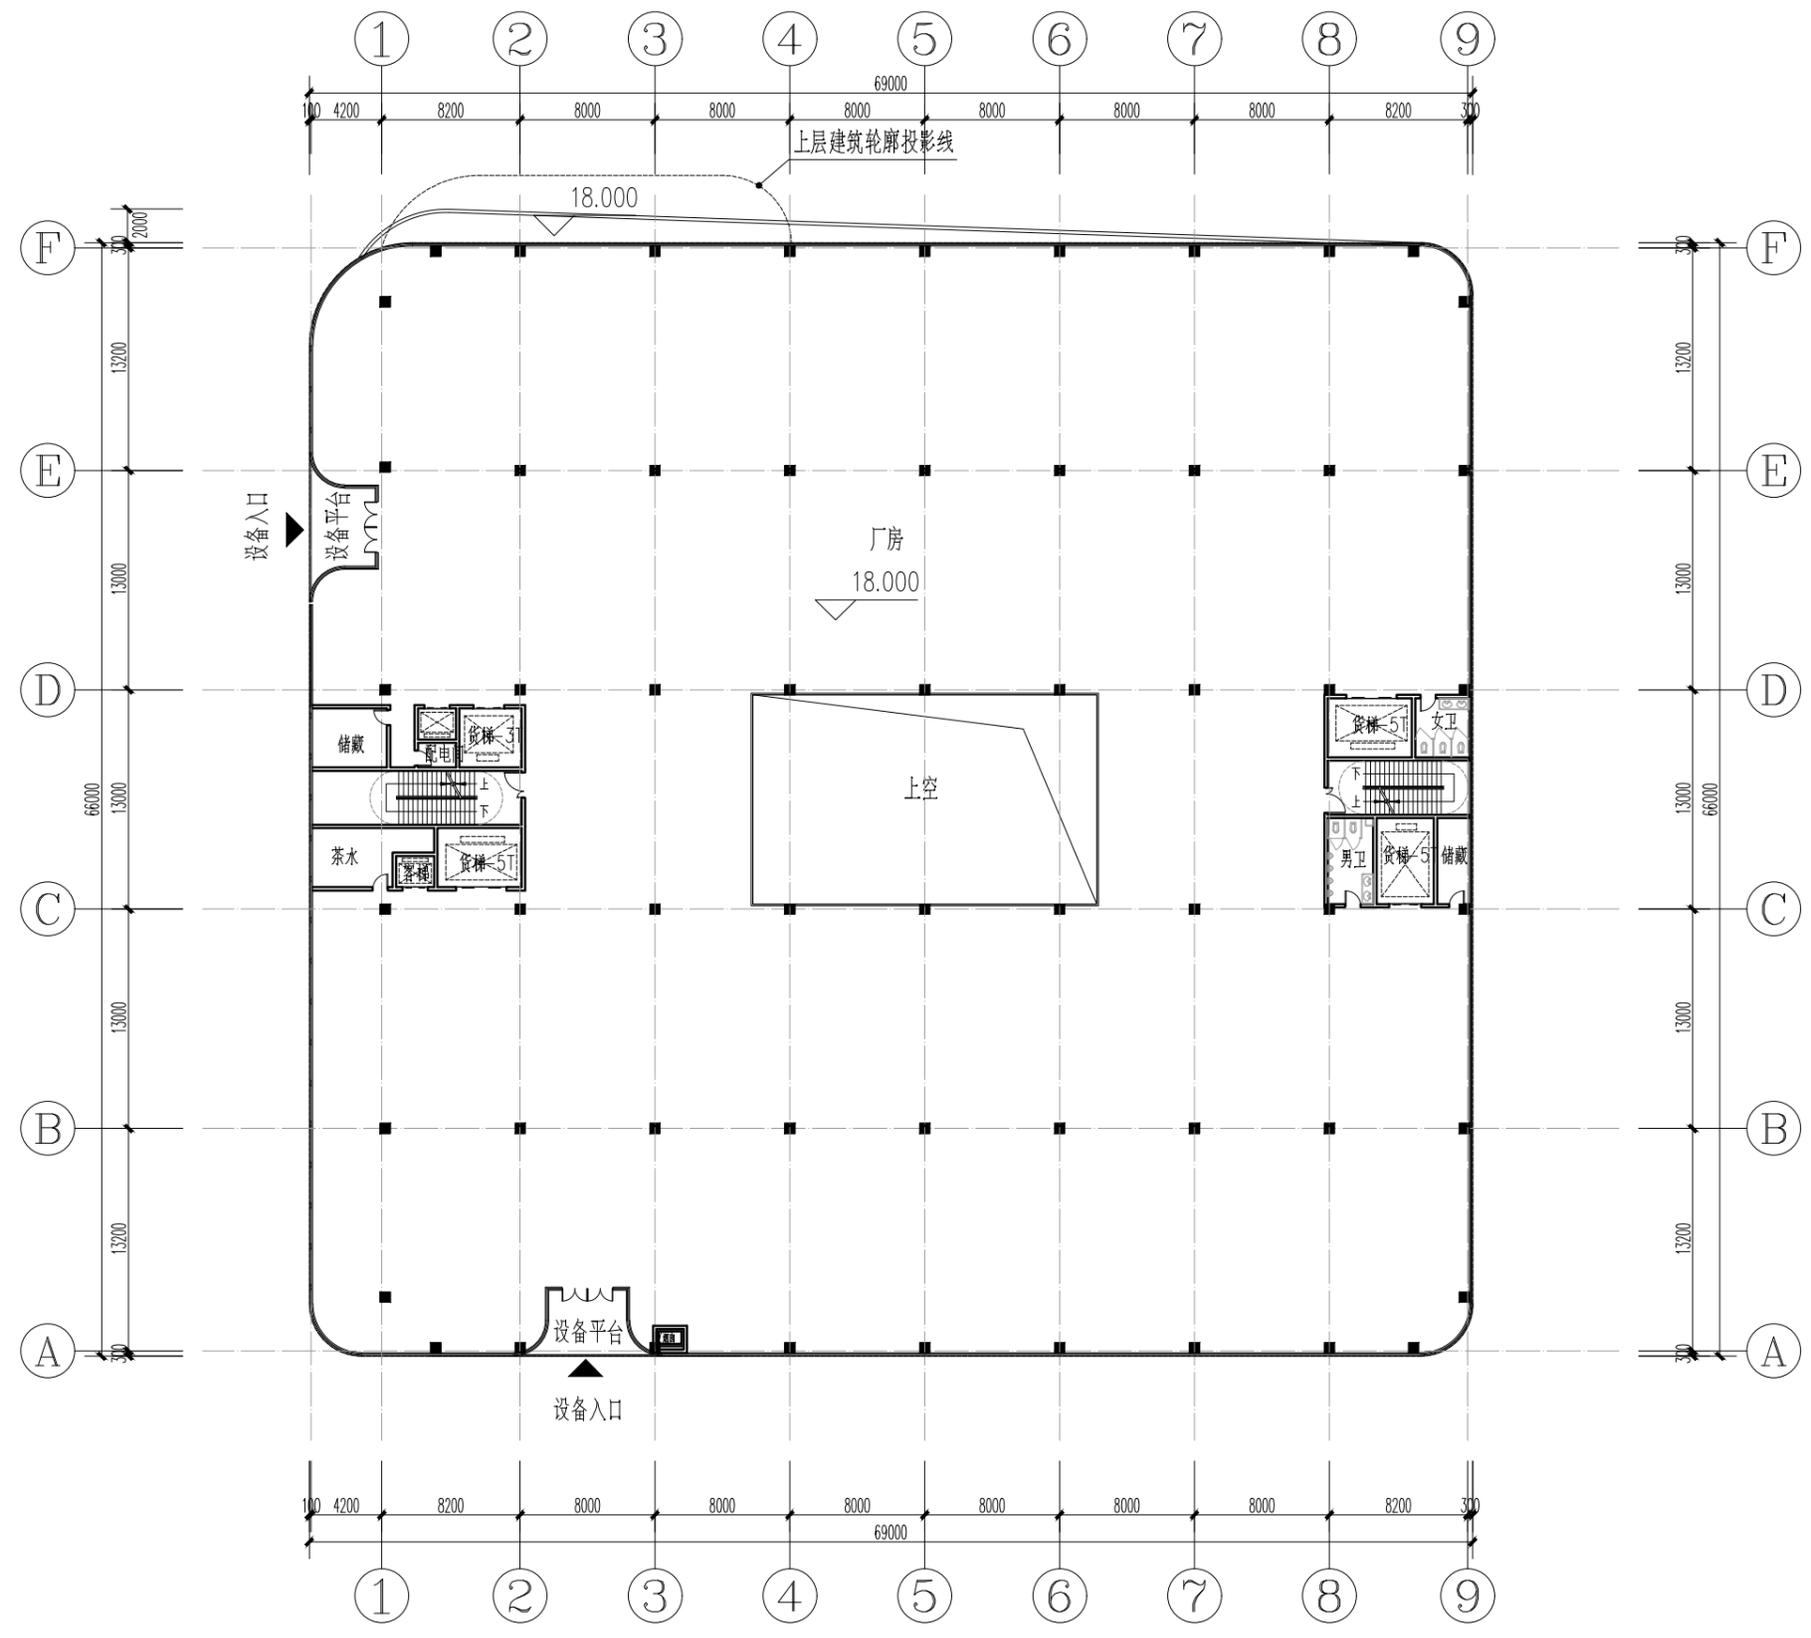

1# 厂房四层平面图

本层建筑面积: 4286.87 m²

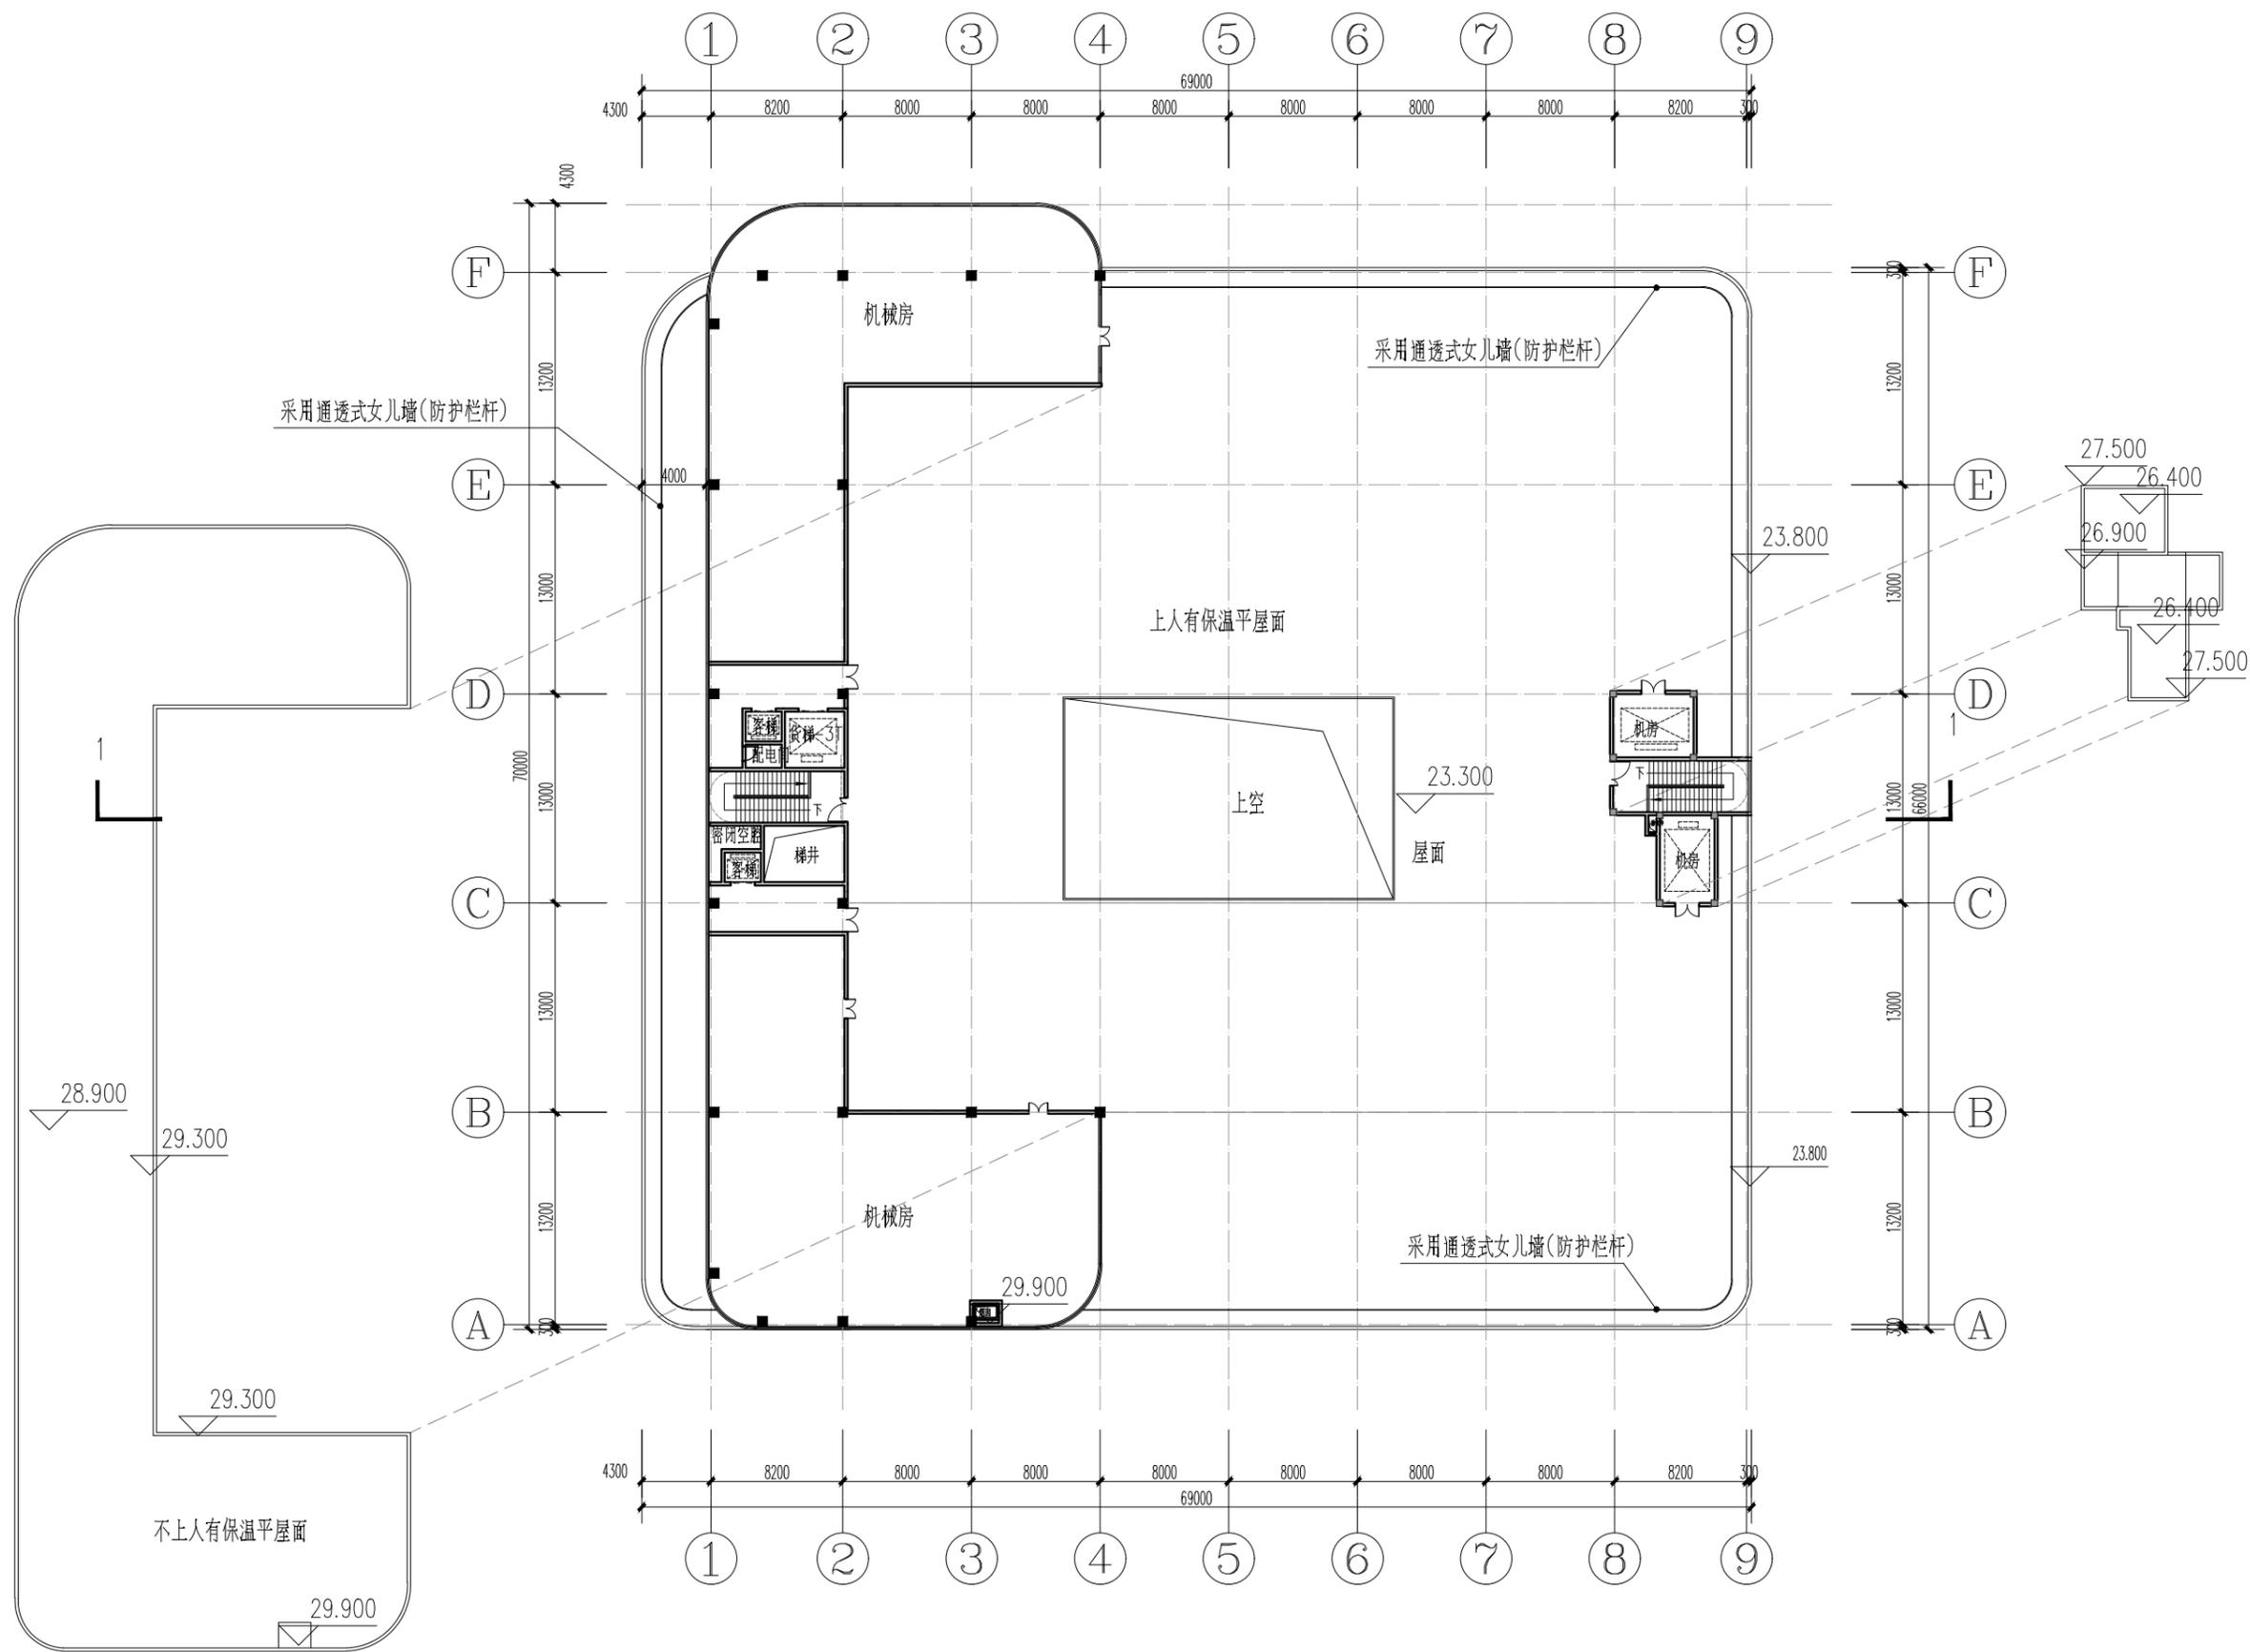

1# 厂房屋面层平面图

本层建筑面积: 1070.17 m²