


建筑基底、绿化占地、停车位略图

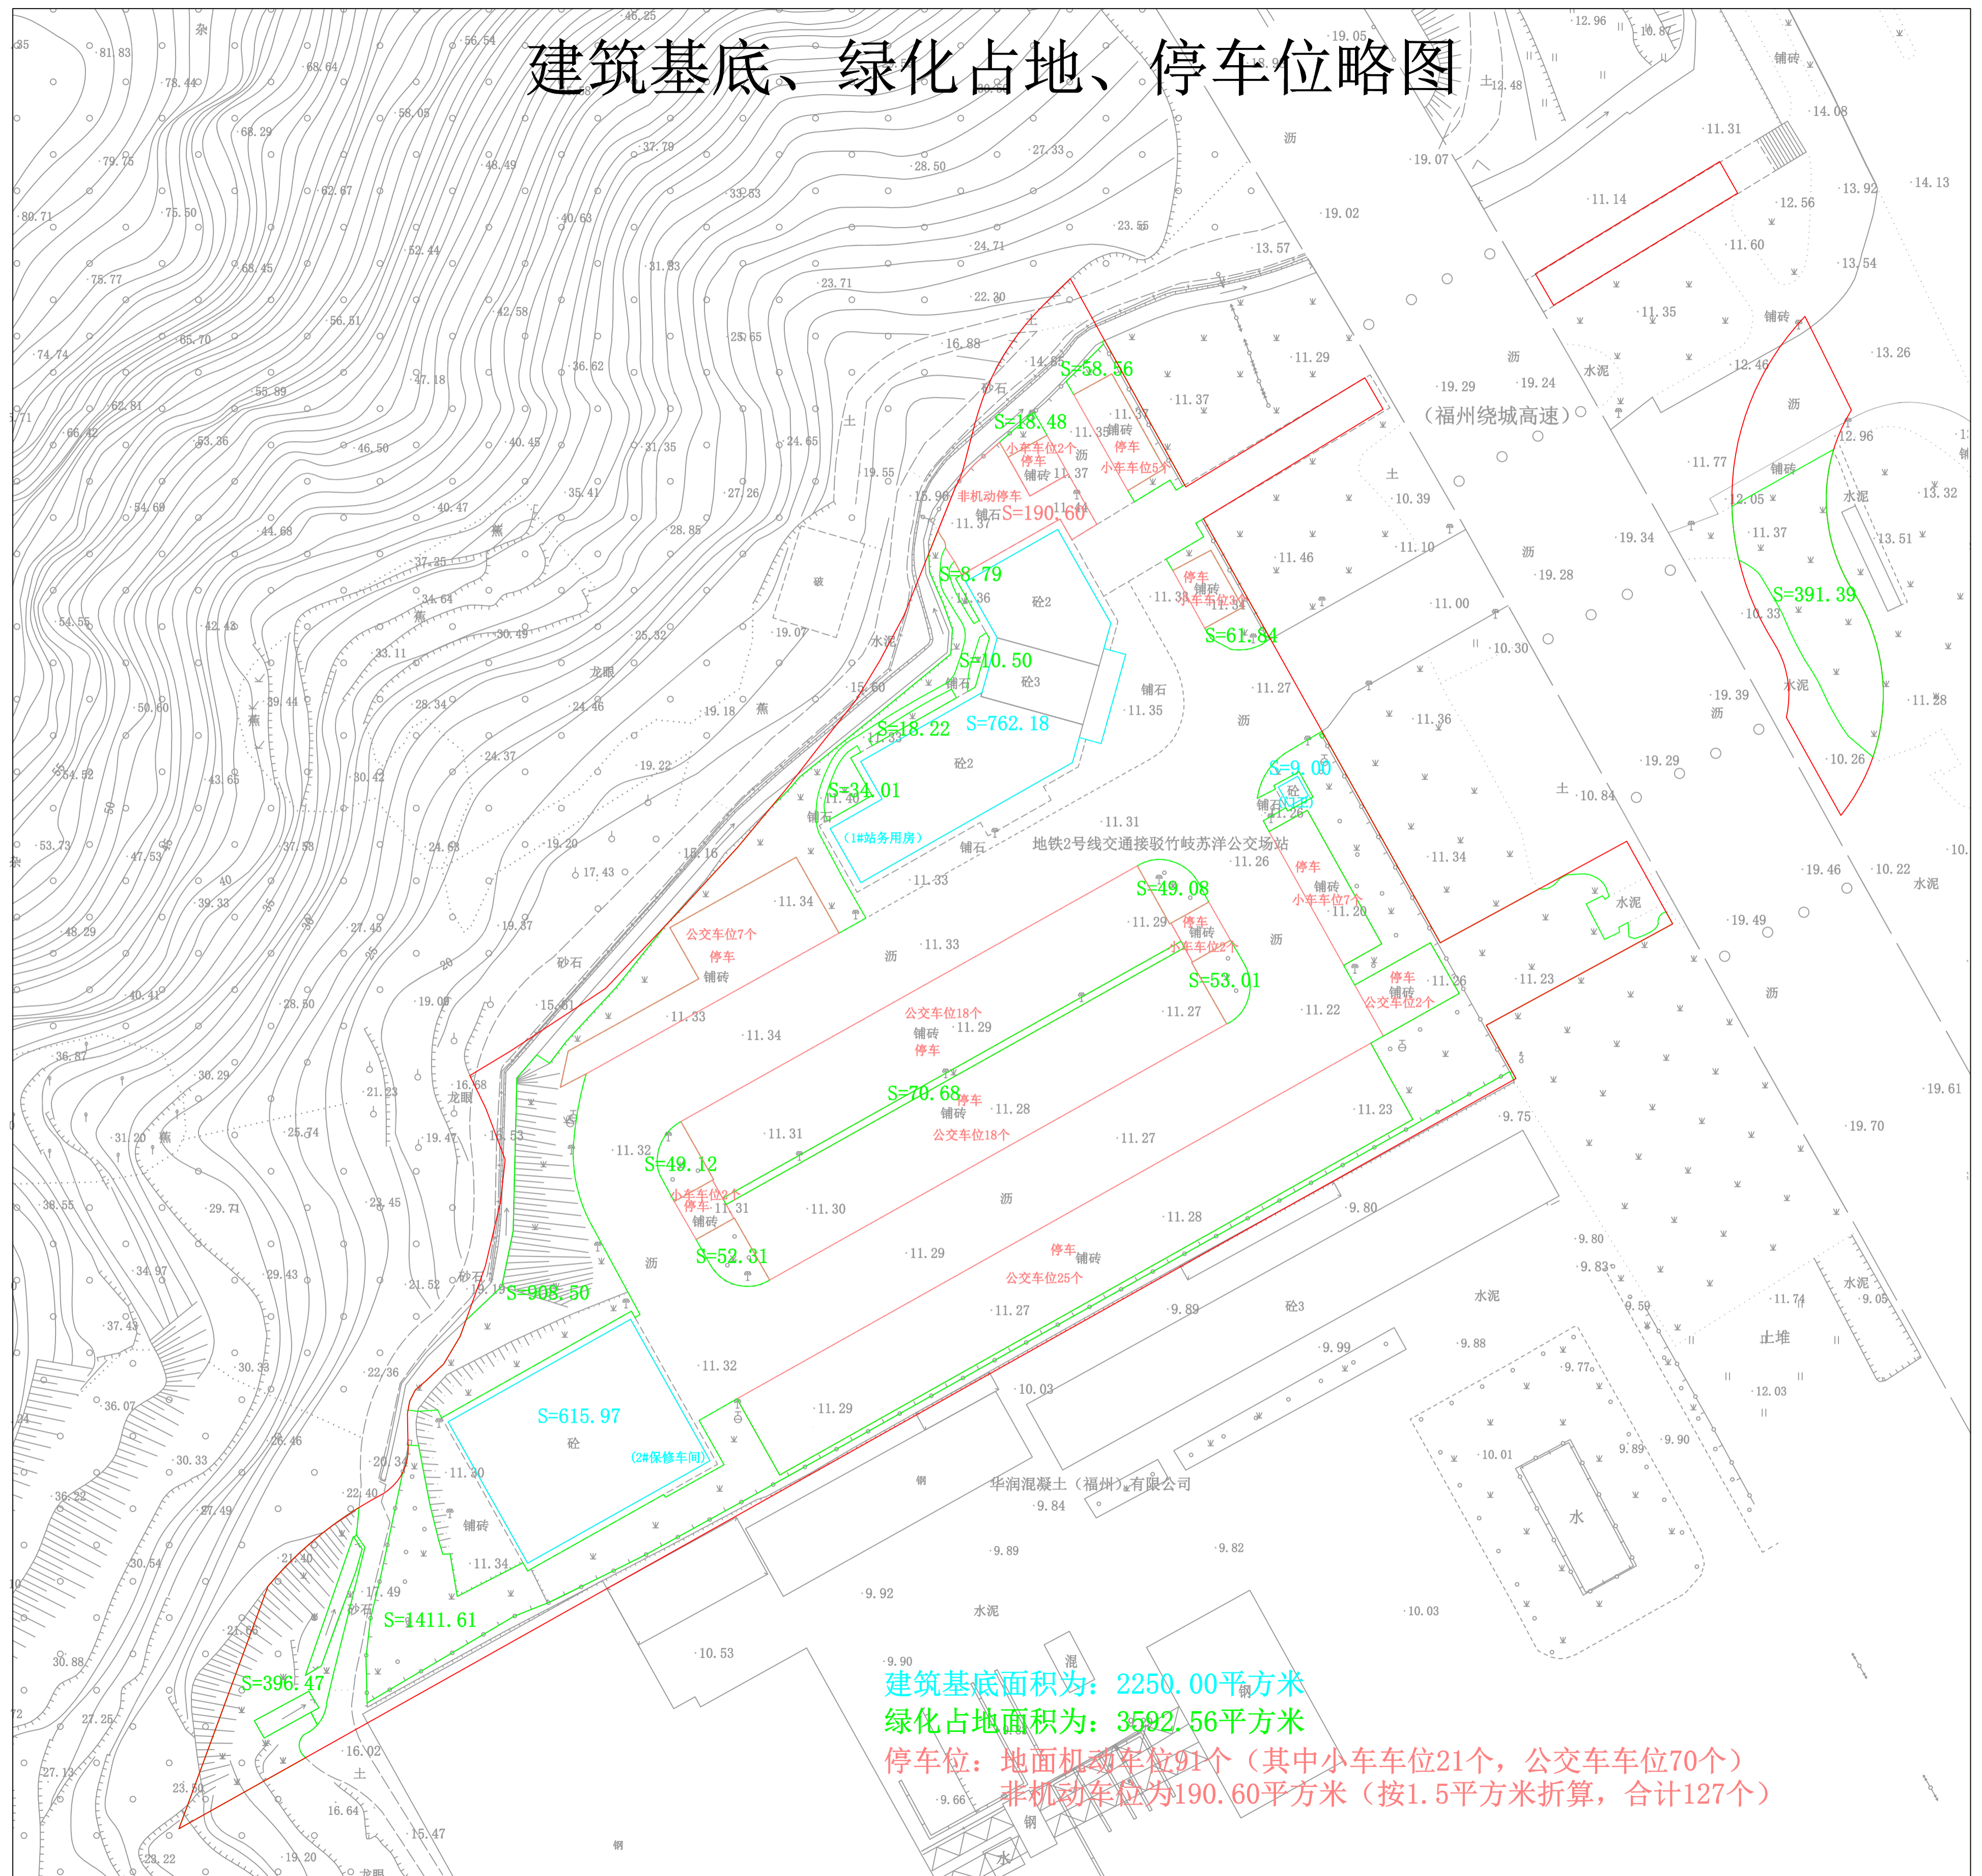

建筑基底面积为: 2250.00平方米
绿化占地面积为: 3592.56平方米
停车位: 地面机动车位91个 (其中小车车位21个, 公交车车位70个)
非机动车位为190.60平方米 (按1.5平方米折算, 合计127个)